


# Endring av detaljreguleringsplan for Breivik/Åråsvågen/Sætremarka

## Planavgrensning

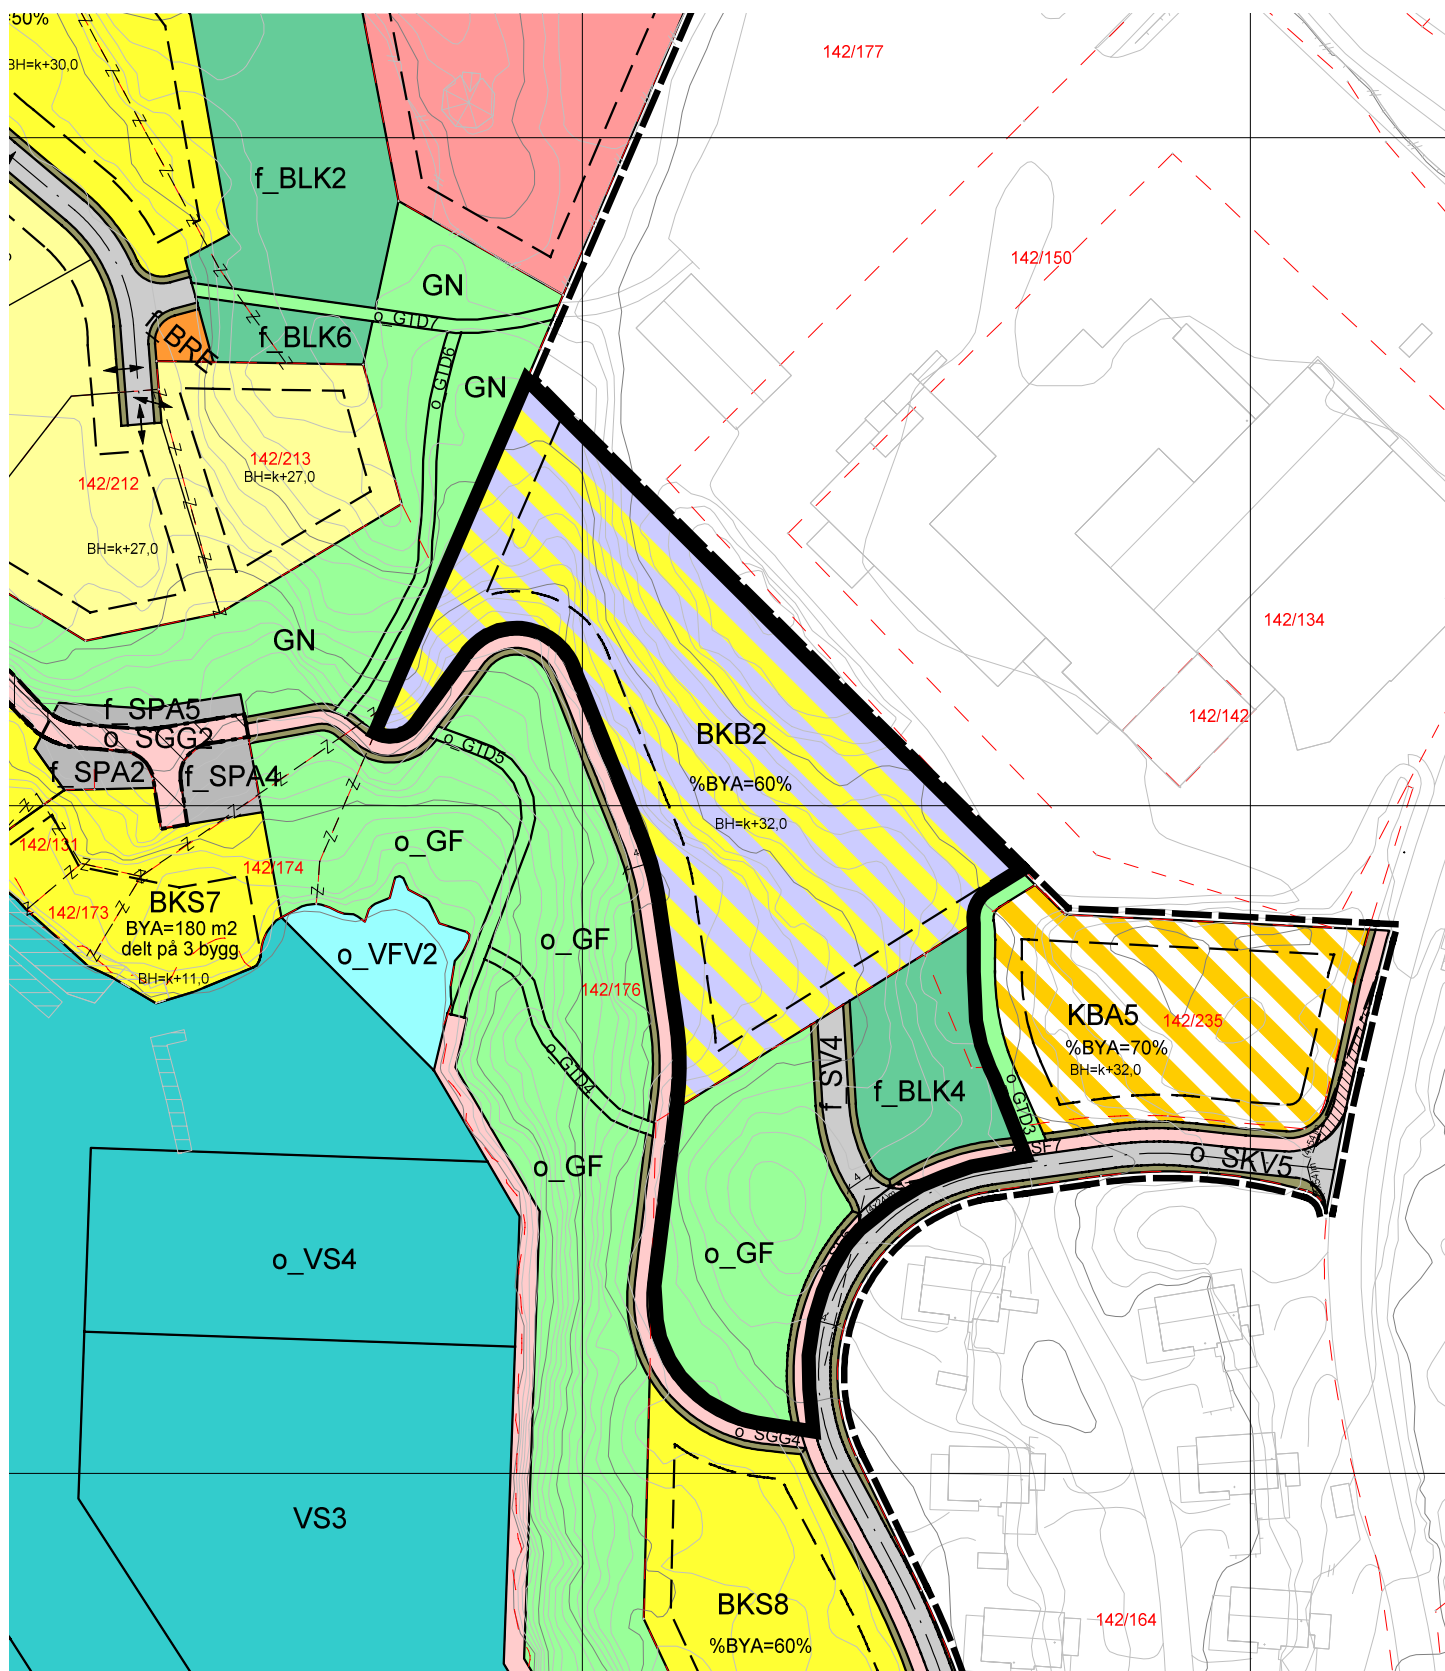

Kartet viser planavgrensning for endring av gjeldende reguleringsplan.  
Planavgrensningen er vist med svart heltrukket linje.