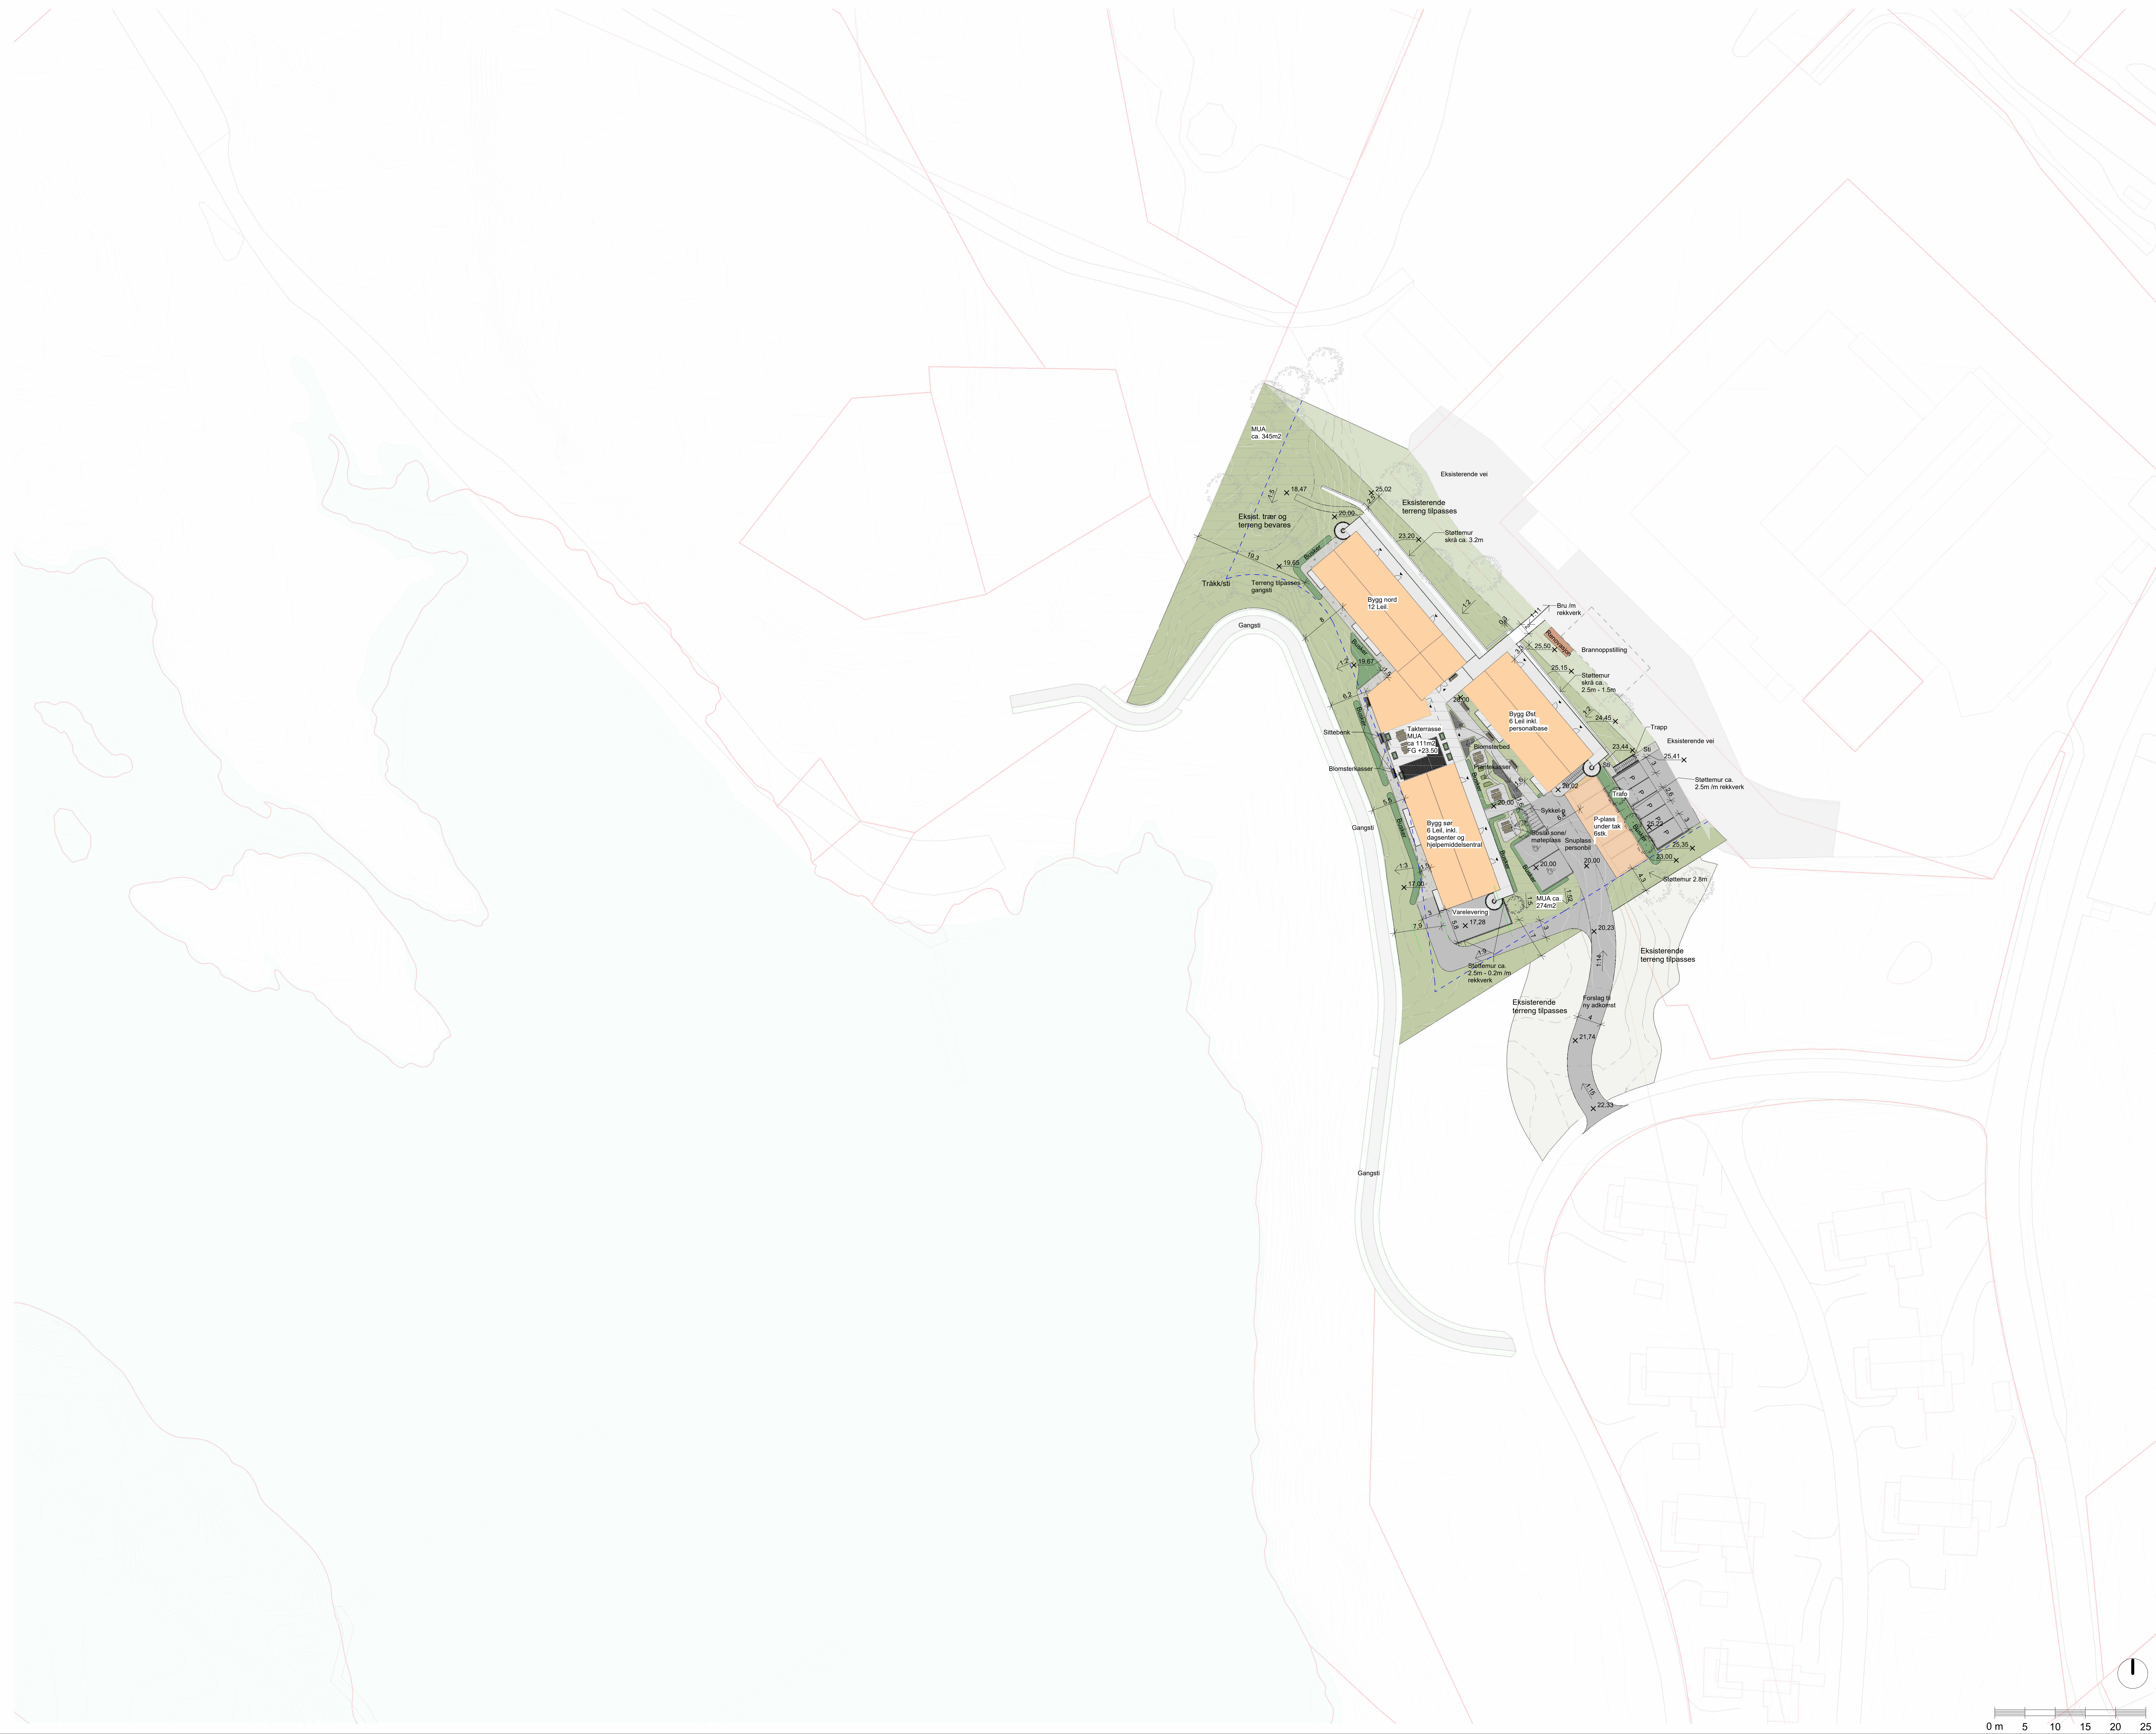

TEGNFORKLARING

- Eindomsgrense
- Formålsgrense
- Byggegrense
- Eksisterende høydekurver
- Nye høydekurver 1m
- 10.00 Eksisterende kote
- 10.00 Projekterede kote
- Eksisterende terreng
- Gressareal
- Busk
- Asfalt, kjøreareal
- Grus/subbus
- Belegningsstein
- Takterrasser/balkong
- Tak nybygg
- Blomsterbed
- MUA areal
- Indgang
- Nye- / Eksisterende træer og buske
- Trapp
- Div. utstyr: benk, bord, gymlek, fugleredehuske, blomsterkasse

REV.NR.	REV.DATO	REVISJON	SIGN.	GODKJ.

TITTEL
Landskapsplan

PLOTTET:
3/25/2026 10:00:47 AM

TEGN.NR.
L-10-700-00-201

REV.NR.

Omsorgsboliger Allstad

PL :
ARK :
RIB :
RIE :
RIV :
RIG :
RIBr :
RIA :
RIBF :
LARK ARKITEMA AS
Cort Adelers gate 30, 0254 Oslo, Tlf.: 22 99 44 50

TITTEL
Landskapsplan

PROSJEKT
Omsorgsboliger Allstad

TILTAKSART
ADRESSE Sætremarka

PROSJ. NR. A301839
SIGN. MNSK
MÅL 1:500 (A1)
GODKJ. Approver
DATO 24.03.2026
REV. DATO

TEGN.NR.
L-10-700-00-201
REV. NR.